
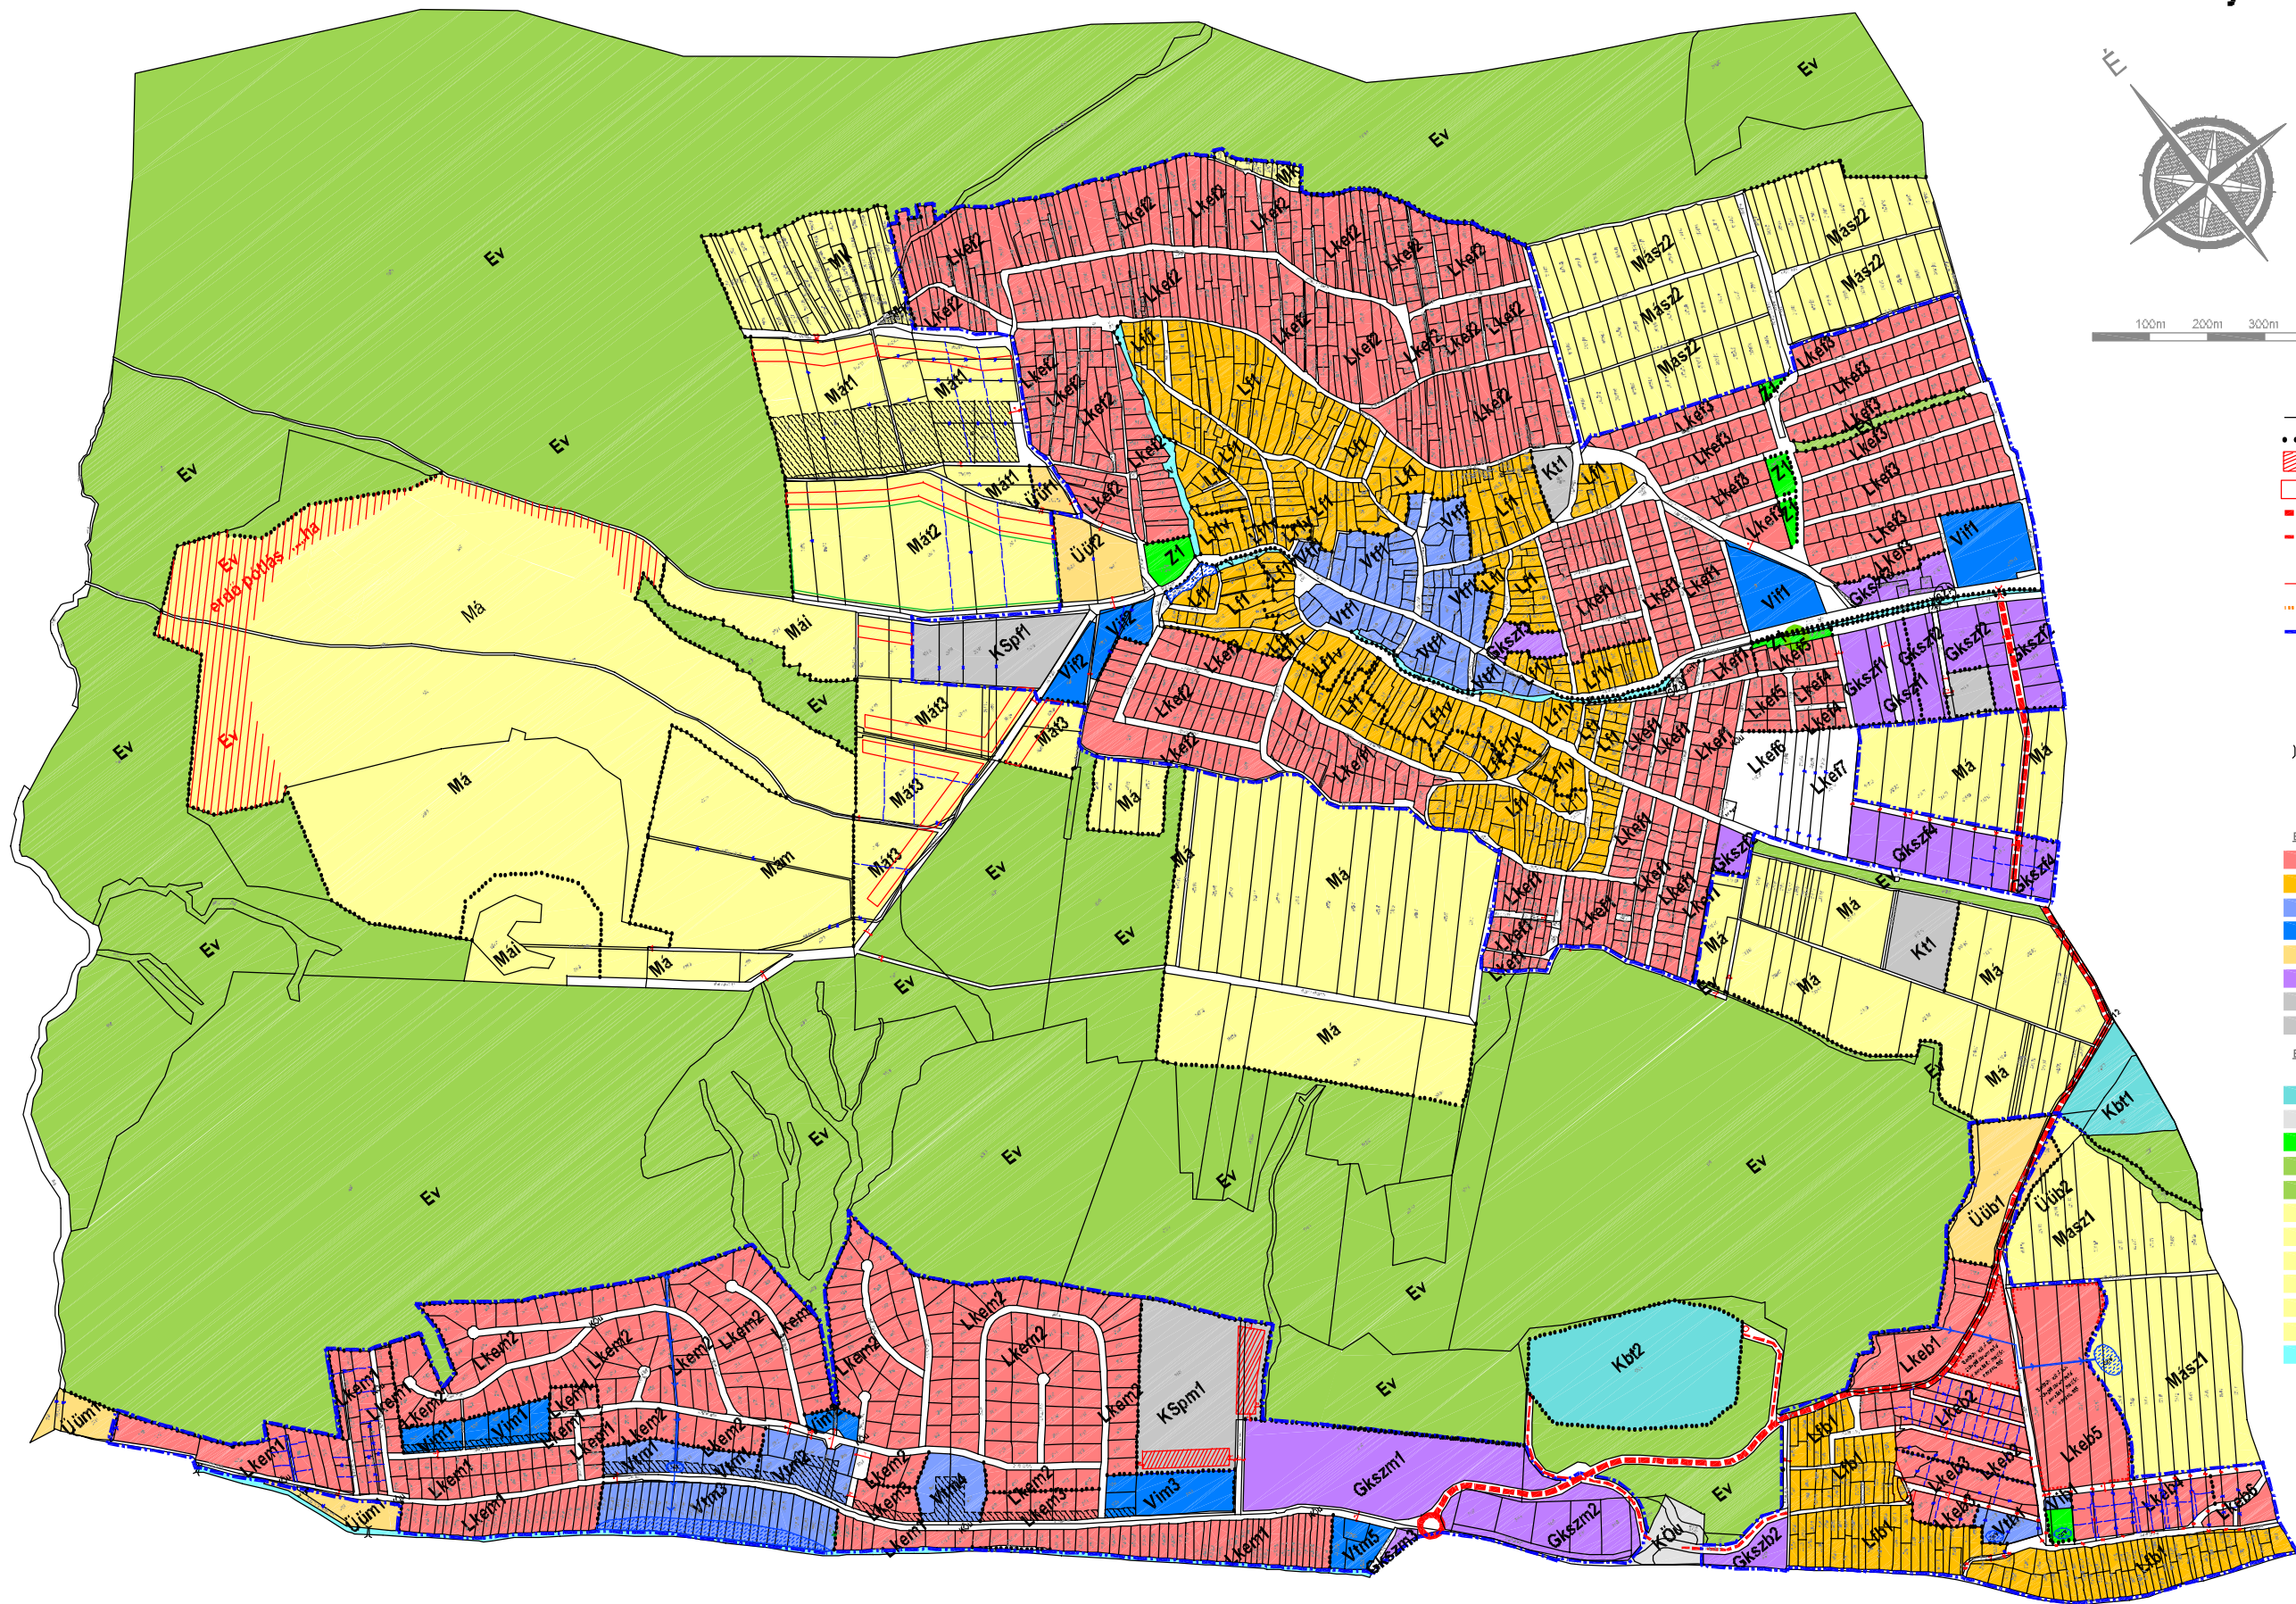


Pilisborosjenő tervezett övezetek
 egyeztetési anyag
 2017.01.17.
 m=1:12500

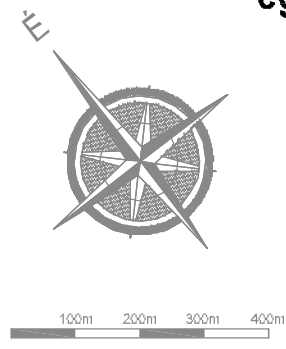

- SZABÁLYOZÁSVONAL
- ÖVEZETHATÁR
- ▨ ÉPÍTÉSI HELY
- ▭ ÉPÍTÉSI SAV
- - - - - TERVEZETT GYŰJTŐÚT
- - - - - TERVEZETT SZERVIZÚT
- TERVEZETT KÖRFORGALOM
- TERVEZETT KÖTÉLPÁLYA (FELVONÓ)
- TELEPÜLÉSRENDÉZÉSI SZERZŐDÉSEKEN KÖZHASZNÁLAT SZÁMÁRA BIZTOSÍTANDÓ TERÜLET HATÁRA
- - - - - CSAK BELTERÜLETBEVONÁS
- - - - - UTÁN BEÉPÍTHETŐ TERÜLET HATÁRA

- ⊙ (SZA) SZENNYVIZATEMELŐ KÖZLEKEDÉSI TERÜLETEN
- ⊙ KÖZÖSSÉGI SPORT- ÉS JÁTSZÓHELY
- ⊗ (X) HID - MEGLÉVŐ/TERVEZETT

- BEÉPÍTÉSRE SZÁNT TERÜLETEK
- ▨ KERTVÁROSIAS LAKÓTERÜLET
 - ▨ FALUSIAS LAKÓTERÜLET
 - ▨ TELEPÜLÉSKÖZPONT TERÜLET
 - ▨ INTÉZMÉNYI TERÜLET
 - ▨ ÜDÜLŐHAZAS ÜDÜLŐTERÜLET
 - ▨ KERESKEDELMI, SZOLGÁLTATÓ TERÜLET
 - KSp KÜLÖNLEGES SPORTTERÜLET
 - Kt KÜLÖNLEGES TERÜLET-TEMETŐ

- BEÉPÍTÉSRE NEM SZÁNT TERÜLETEK
- Kbt KÜLÖNLEGES NEM BEÉPÍTHETŐ TELEPHELY
 - ▨ KÖZÜTI KÖZLEKEDÉSI ÉS KÖZMŰ TERÜLET
 - ▨ KÖZPARK
 - Ev VÉDELMI ERDŐTERÜLET
 - Ek KÖZJÓLÉTI ERDŐTERÜLET
 - Má ALTALÁNOS MEZŐGAZDASÁGI TERÜLET
 - Mász ALTALÁNOS MEZŐGAZDASÁGI TERÜLET - SZŐLŐ
 - Mát ALTALÁNOS MEZŐGAZDASÁGI TERÜLET - TANYASI TURIZMUS
 - Mám ALTALÁNOS MEZŐGAZDASÁGI TERÜLET - MAJOR
 - Mái ALTALÁNOS MEZŐGAZDASÁGI TERÜLET - IDEGENFORGALMI
 - Mk KERTES MEZŐGAZDASÁGI TERÜLET
 - ▨ VIZGAZDALKODÁSI TERÜLET