



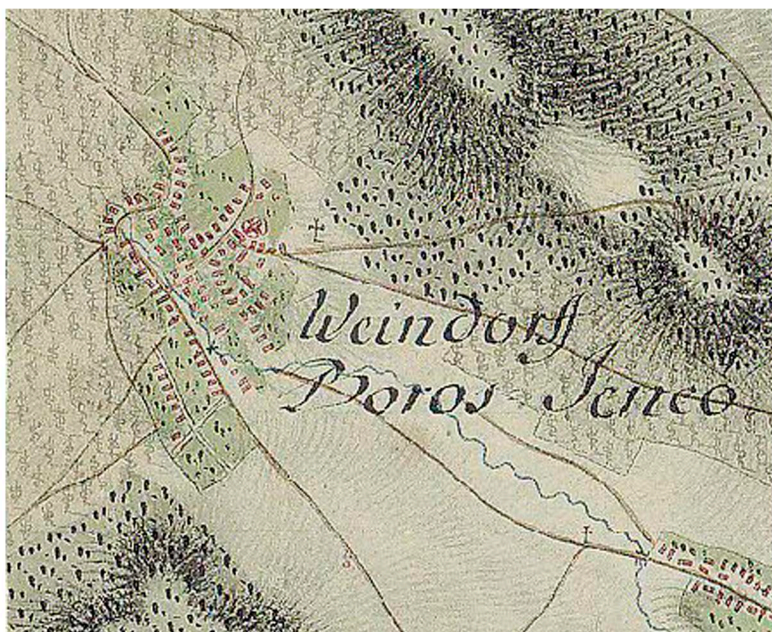


1. melléklet: I. katonai felmérés (1780-1784)

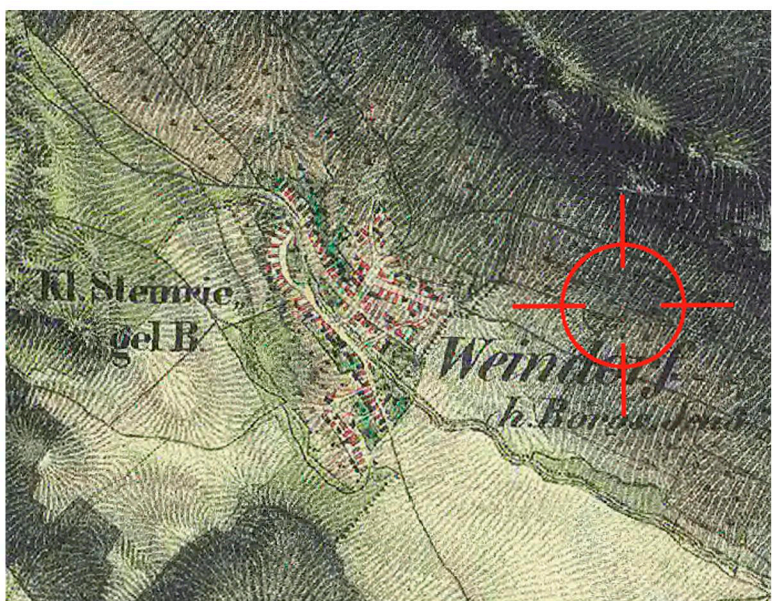

2. melléklet: II. katonai felmérés (1836-1840)




3. melléklet: III. katonai felmérés (1910-es évek)

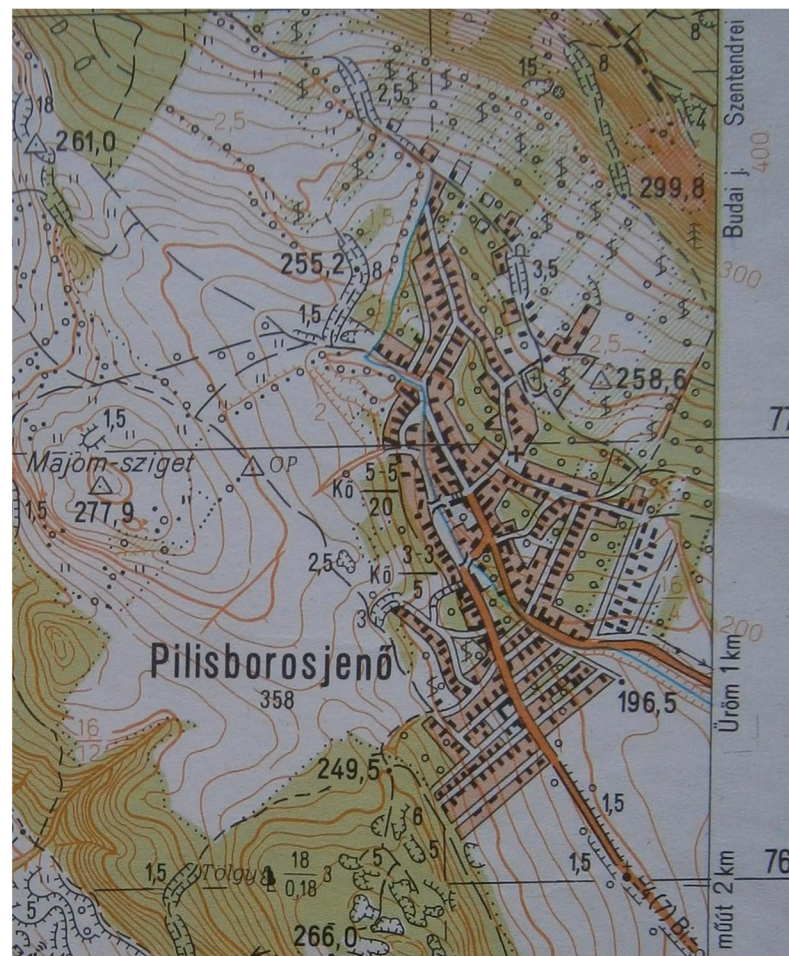





4. melléklet: Katonai térkép (1971)







5. melléklet: Polgári térkép (1983)

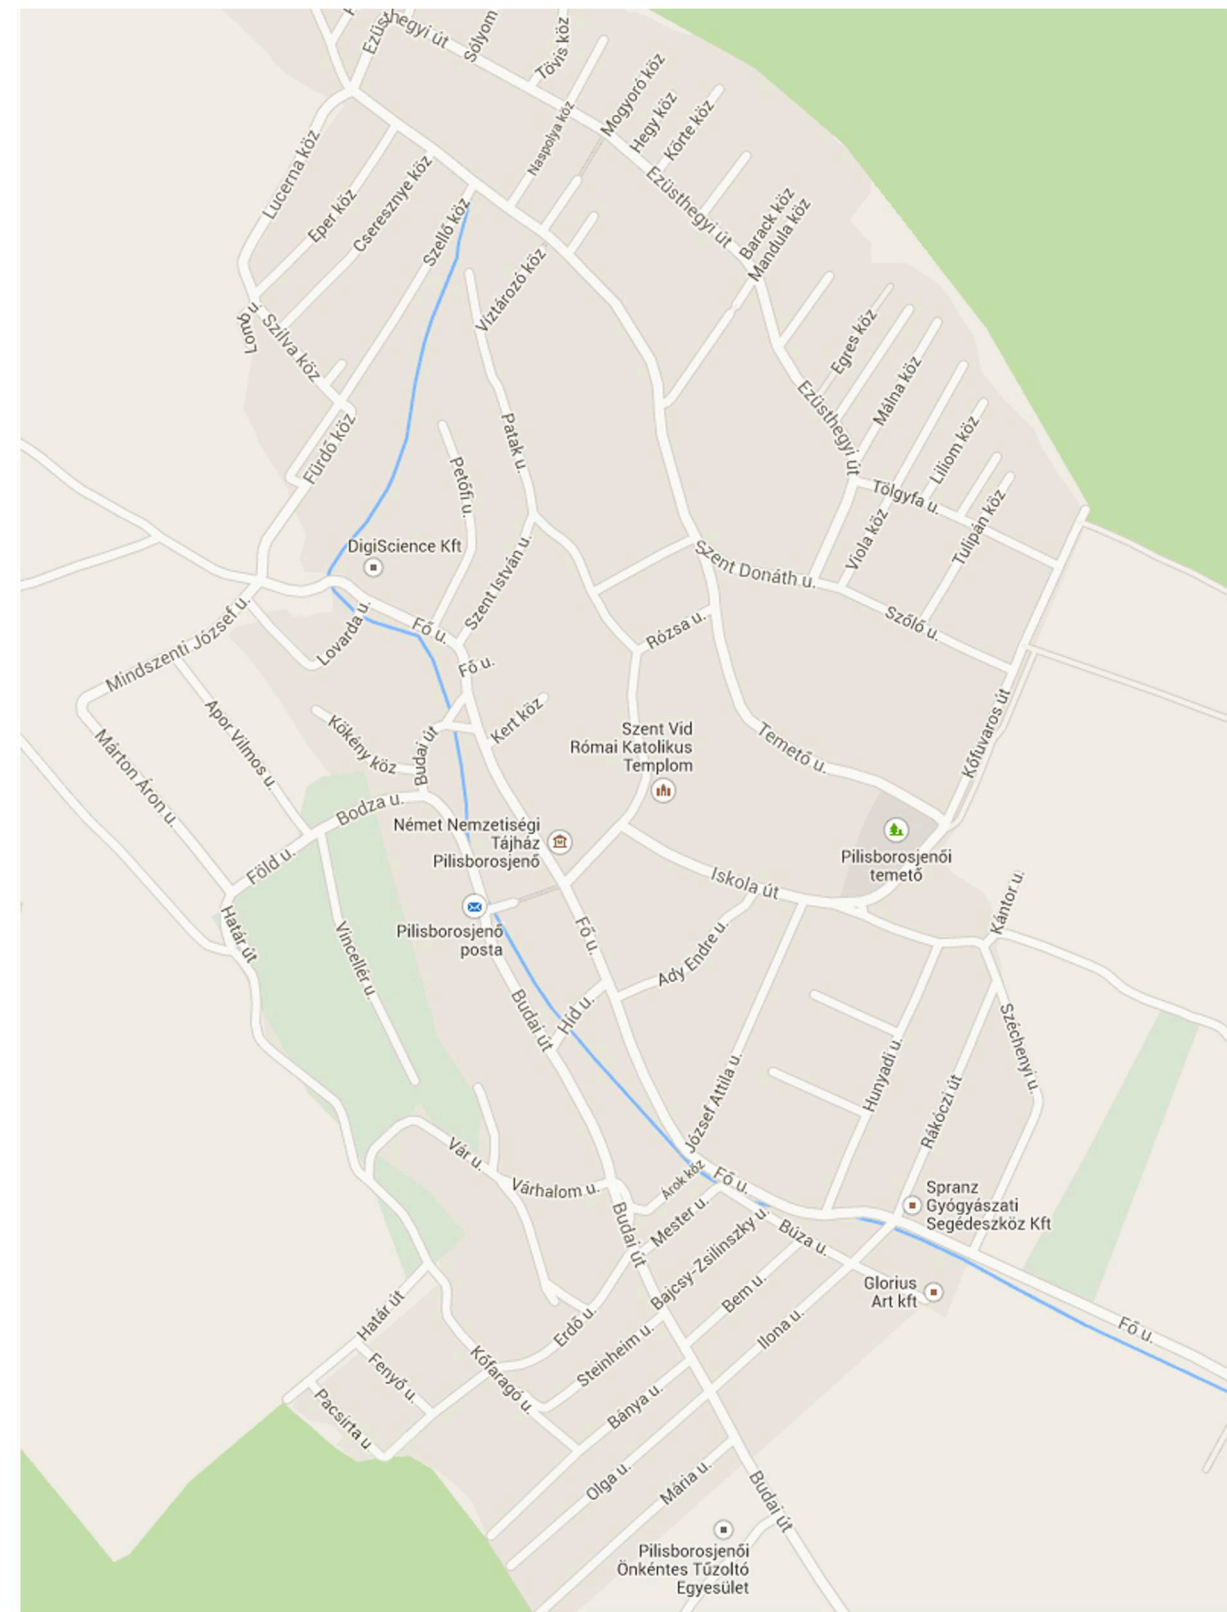




6. melléklet: Pilisborosjenő utcaneveket feltüntető térképe

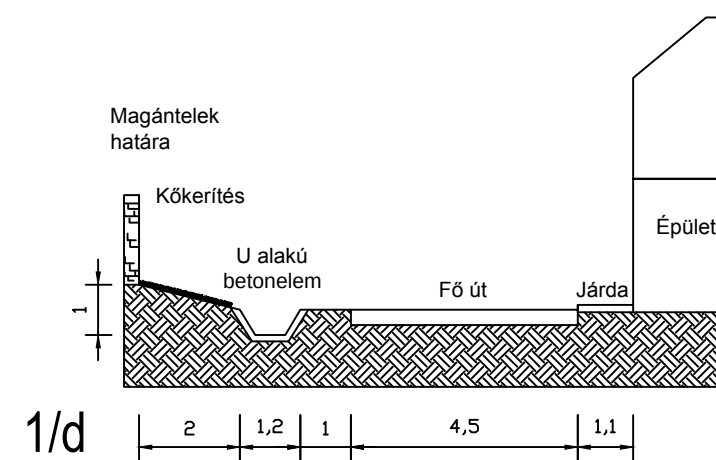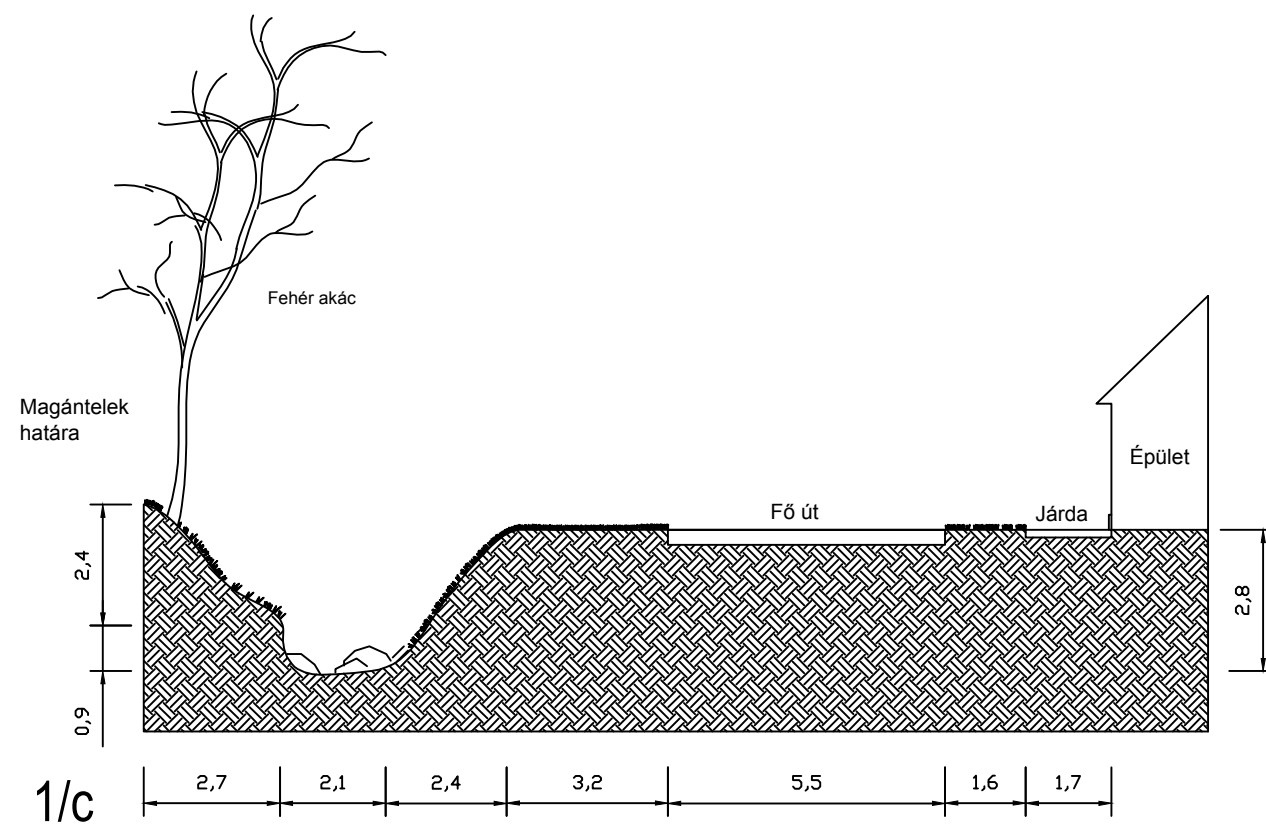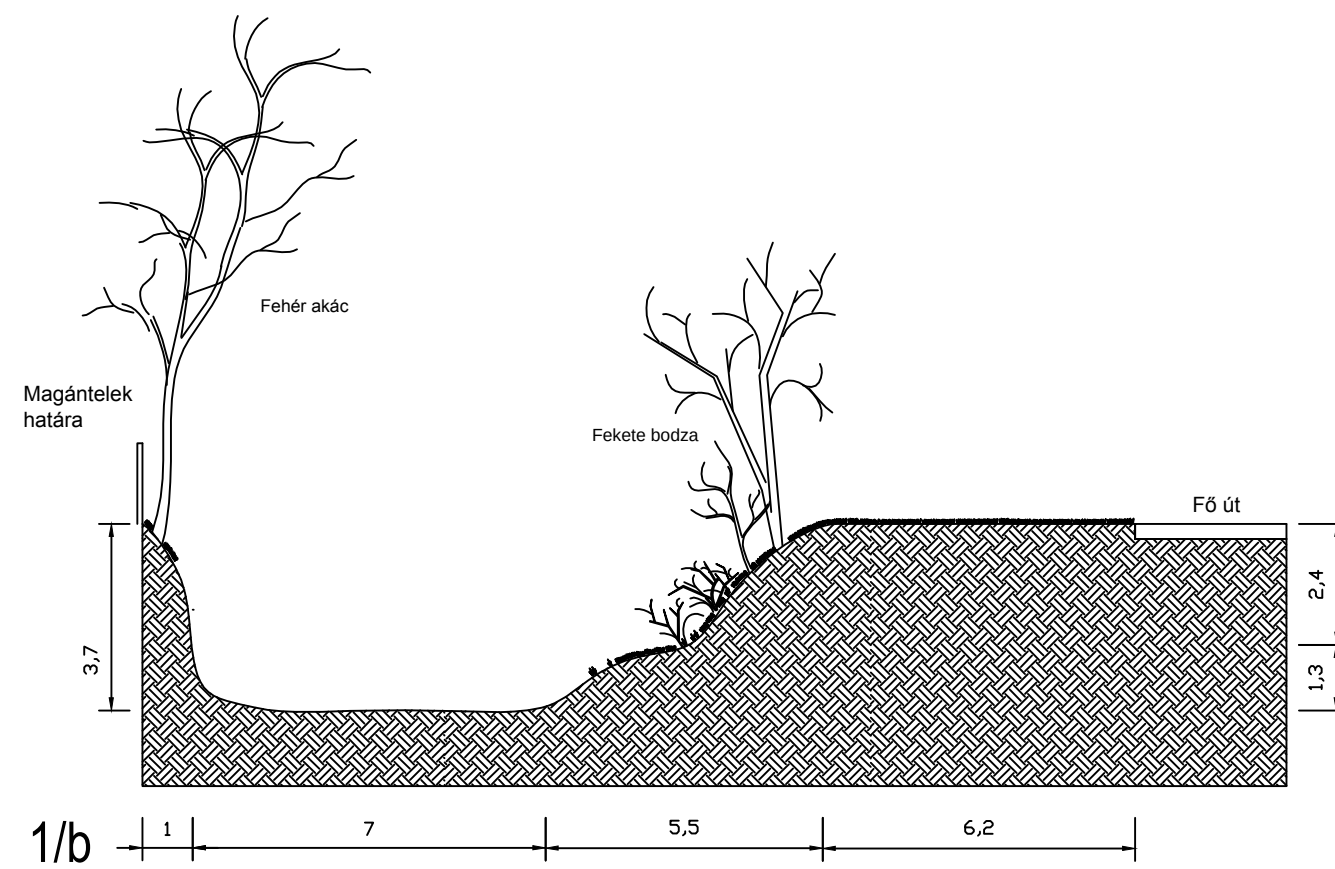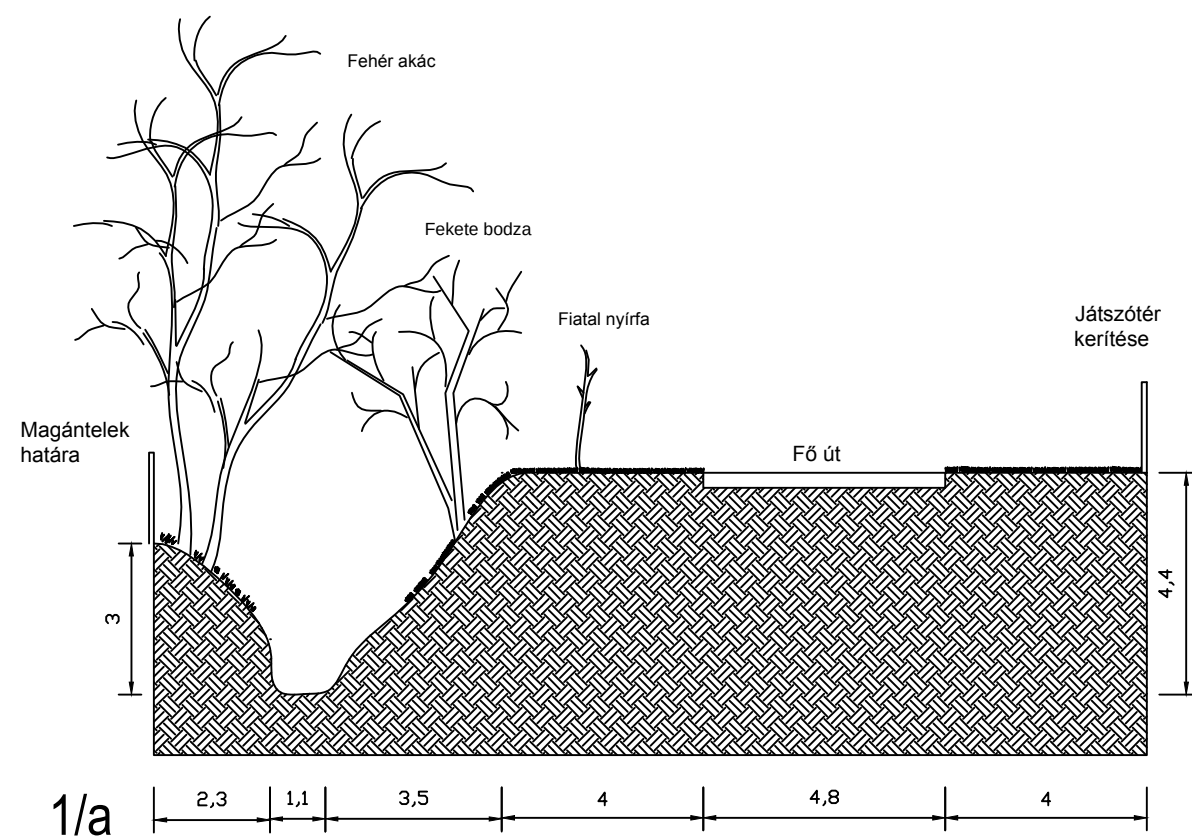




7. melléklet: Patakmeder
felmérési keresztmetszetei

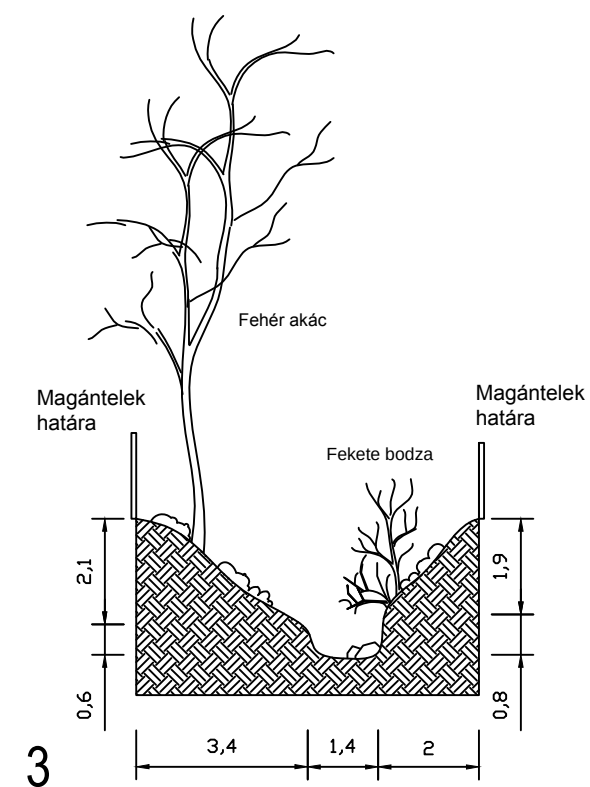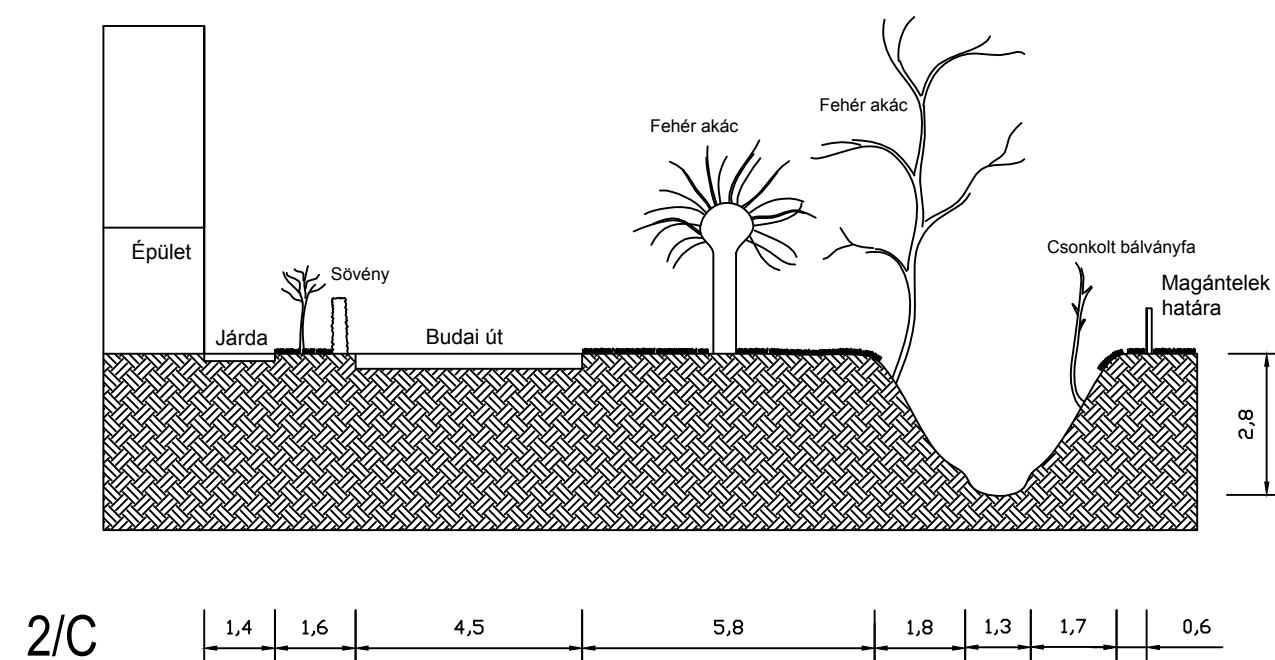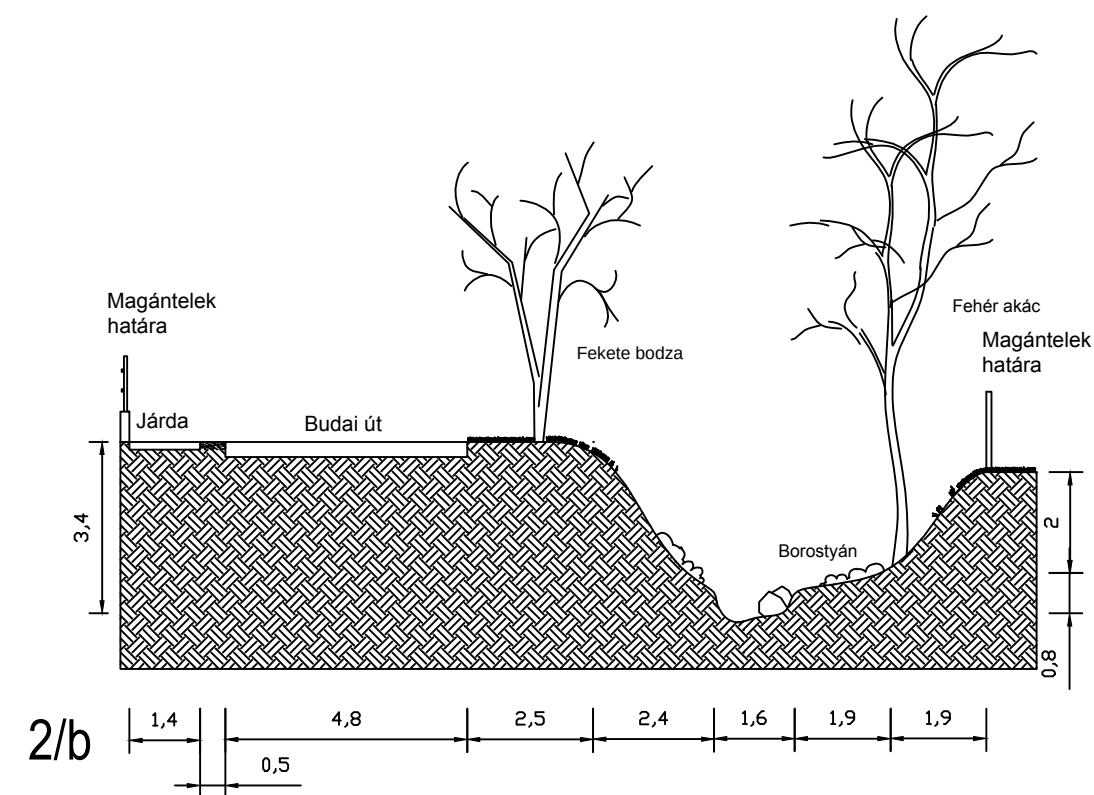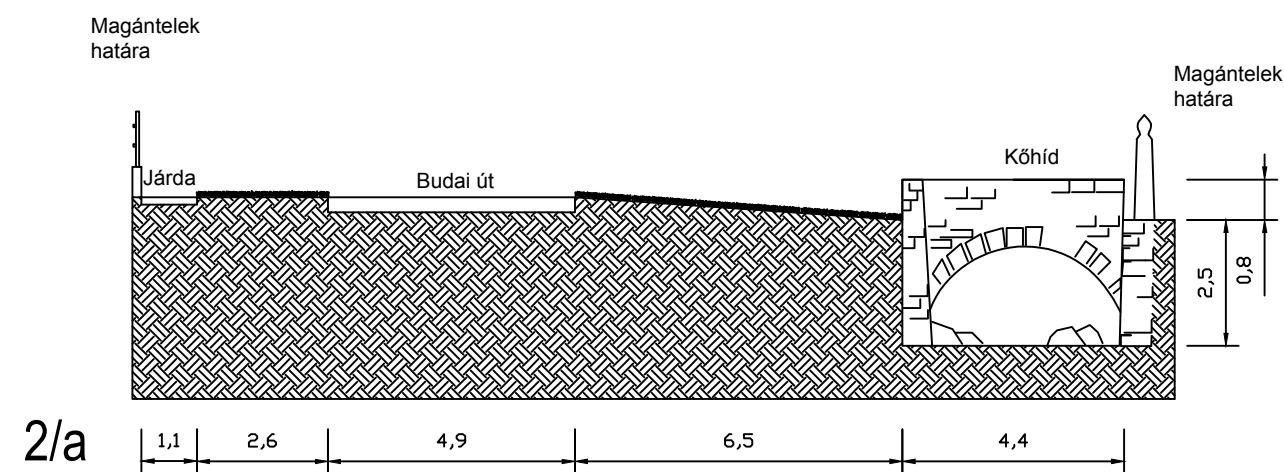

7. melléklet: Patakmeder
felmérési keresztmetszetei

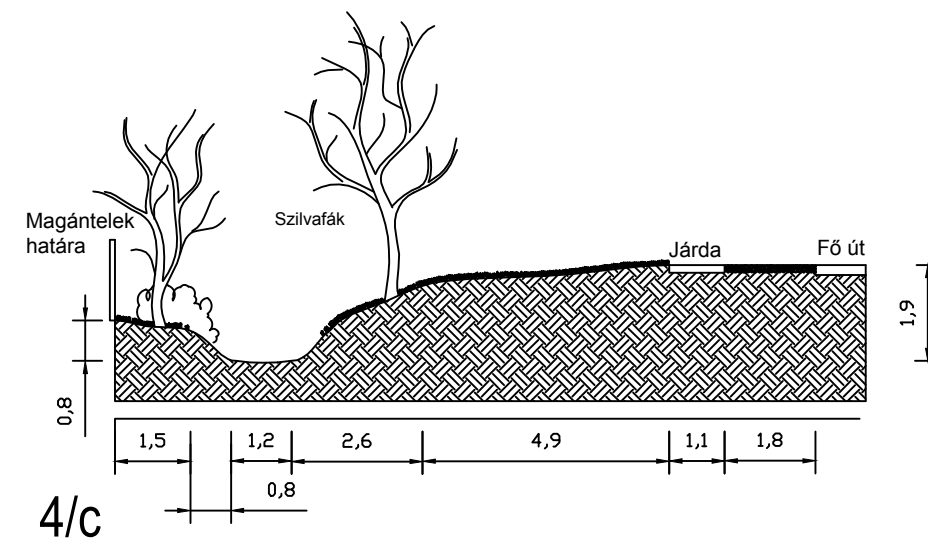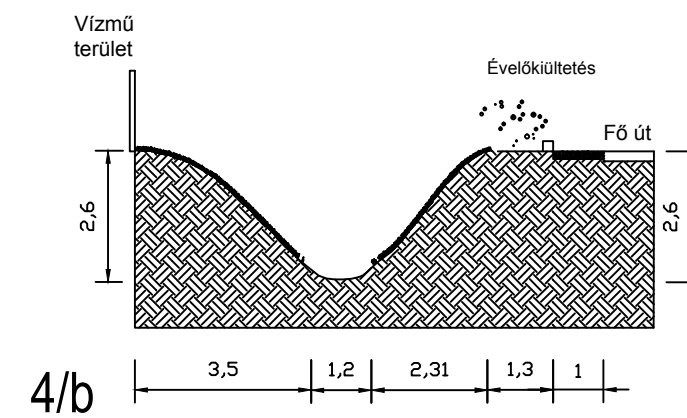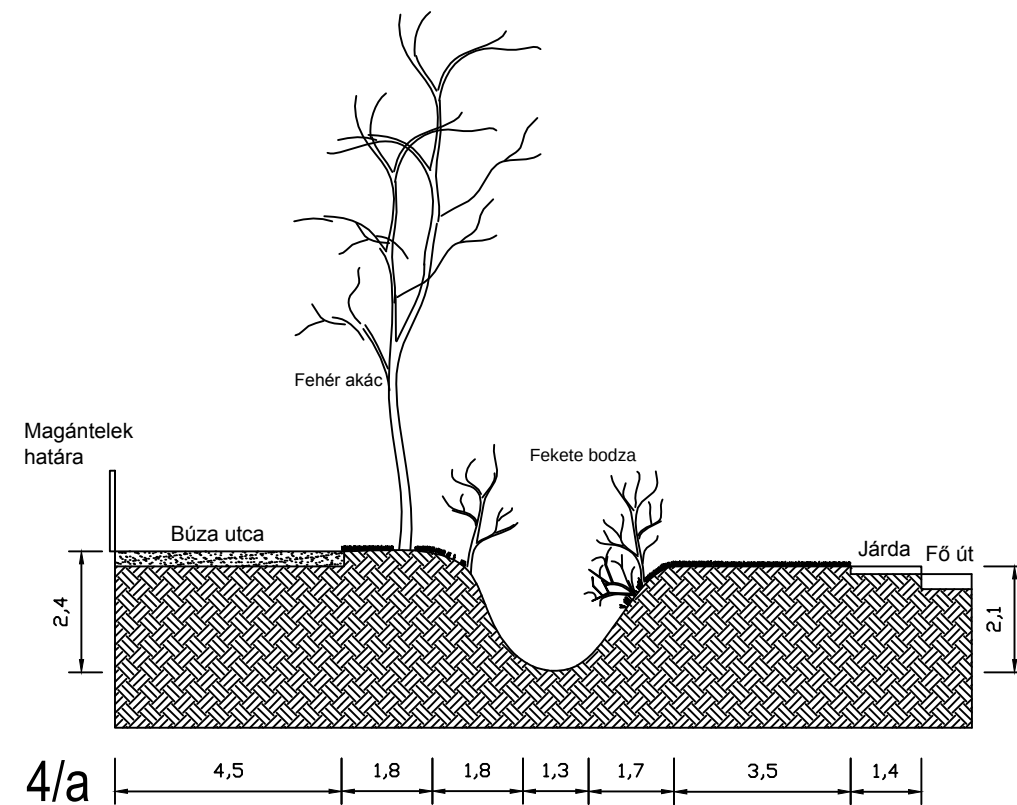

7. melléklet: Patakmeder
felmérési keresztmetszetei

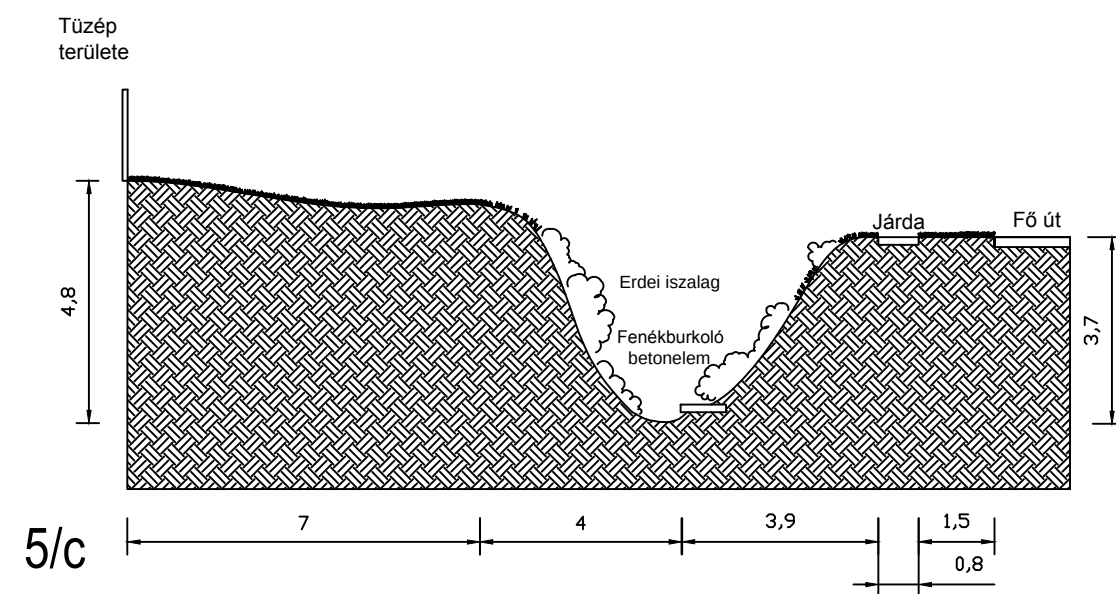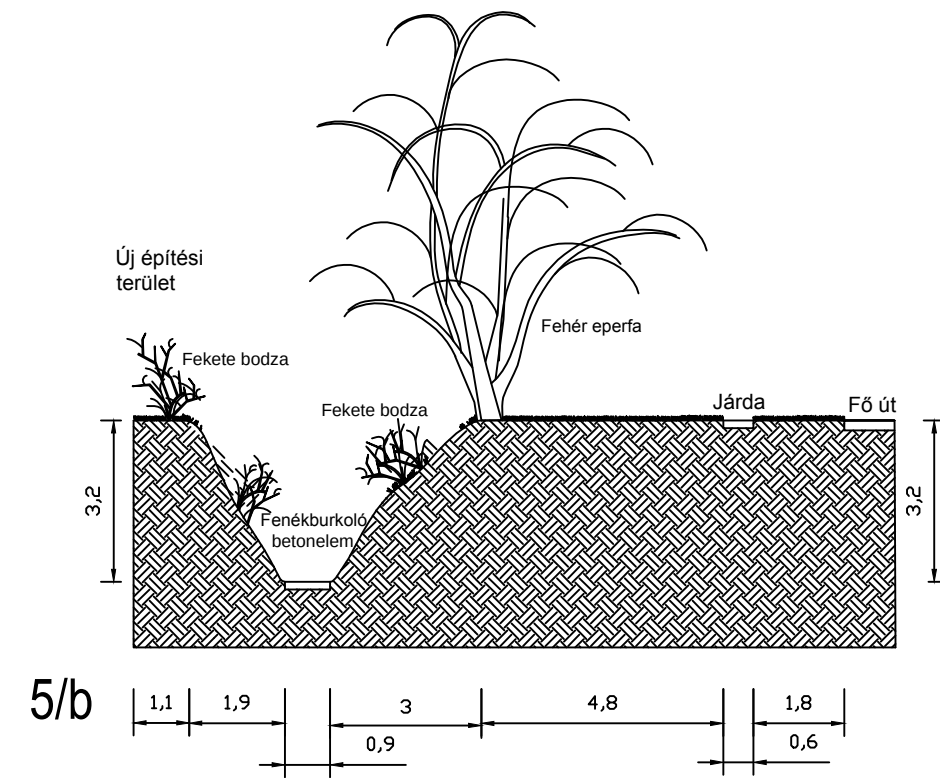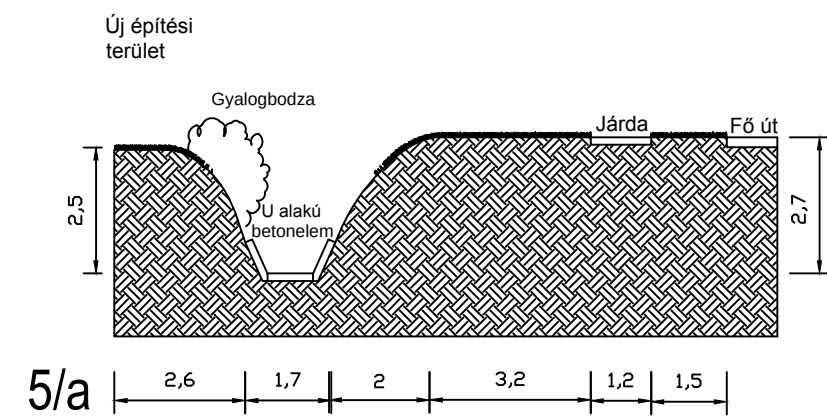

7. melléklet: Patakmeder
felmérési keresztmetszetei



1. Kőhíd a Lovarda utca torkolatánál, omladozó mederburkolat



2. Félbemaradt házépítés a patakparton



3. Csapadékvíz bevezetése, hordalékfeltöltés az első szakaszon



4. Sekély meder a Kossuth tér fölötti szakaszon



5. Az általános iskola alatti zárt csatorna-szakasz alsó csatlakozási pontja



6. Kossuth tér, jelenleg buszvégállomás



7. Óreg kőhíd a Budai úton az általános iskola alatt



8. Budai út utcaképe a zöldséges bódéval



9. Óreg kőhíd a Bárdi Ödön sétány és a Budai út találkozásánál



10. Magántelek megközelítését szolgáló hidacska a Budai út mentén



11. Meredek mederfal a Budai út mentén



12. Szennyezett patakmeder a harmadik szakaszon



13. Kőfal maradványai a harmadik szakaszon



14. Sűrű növényzet a mederben a harmadik szakaszon



15. Valaha burkolt meder a negyedik szakaszon



16. Omló partfal a Búza utcával párhuzamosan



17. Buszmegálló és környezetének kialakítása




18. Vízmű területe, előtte hasznosítható közterület



19. Évelőkiültetés a Fő út mentén



20. Kőhíd az Ilona utca csatlakozásánál

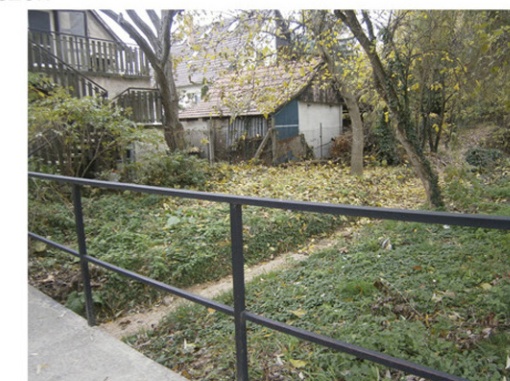


21. A jelenlegi beépítés Üröm felé eső határa

8. melléklet: Fényképek a vizsgált területről
(A szerző saját felvételei)



22. Hordalékfeltöltődés a burkolt mederszakasz kezdetén

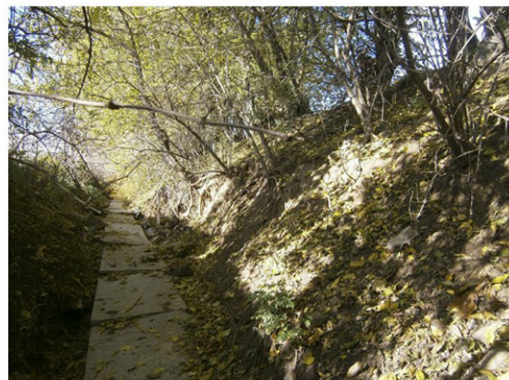

23. Beton lapburkolat a mederfenéken, a víz jelenléte nem folytonos



24. Fehérep fasor a Fő út mentén



25. A Tüzép melletti területen iszalaggal sűrűn benőtt mederszakasz



25. Járda szakasz Üröm és Brorosjenő között, háttérben a Tüzép látható



26. Akácmeder a Tüzéptől északra



27. Agyagfal a Mózér-árok területén



28. Hulladéklerakás a Mózér-árok területén



29. A háttérben az egykori fürdő és az öltözőkabinok (Bauer-Welsch, 1988.)



30. A mai játszótér és sportpálya



31. Kossuth tér, 1935. A patak kövezett mederben halad a felszínen (Gröschl-Götz, 2001.)



32. Kossuth tér ma



33. Az öreg kőhíd a Budai úton már a századfordulón is állt (Gröschl-Götz, 2001.)



34. A kőhíd és a porta mai állapota



35. Budai út képeslapon fennmaradt látképe 1900-ból (Gröschl-Götz, 2001.)



36. Budai út látképe ma

8. melléklet: Fényképek a vizsgált területről
(A szerző saját felvételei)





Jelmagyarázat

- Meglévő középület, vendéglátó egység
- Patakmeder helyreállítása
- Vonalas zöldfelületi elem
- Megújított köztér, közpark, játszótér
- Turisztikai fejlesztés


9. melléklet: Javaslati Tervlap Pilisborosjenő zöldhálózati és turisztikai fejlesztési lehetőségei

Budapesti Corvinus Egyetem
Kert- és Szabadtértervezési Tanszék
Készítete: Richter Flóra 2013.

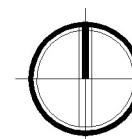


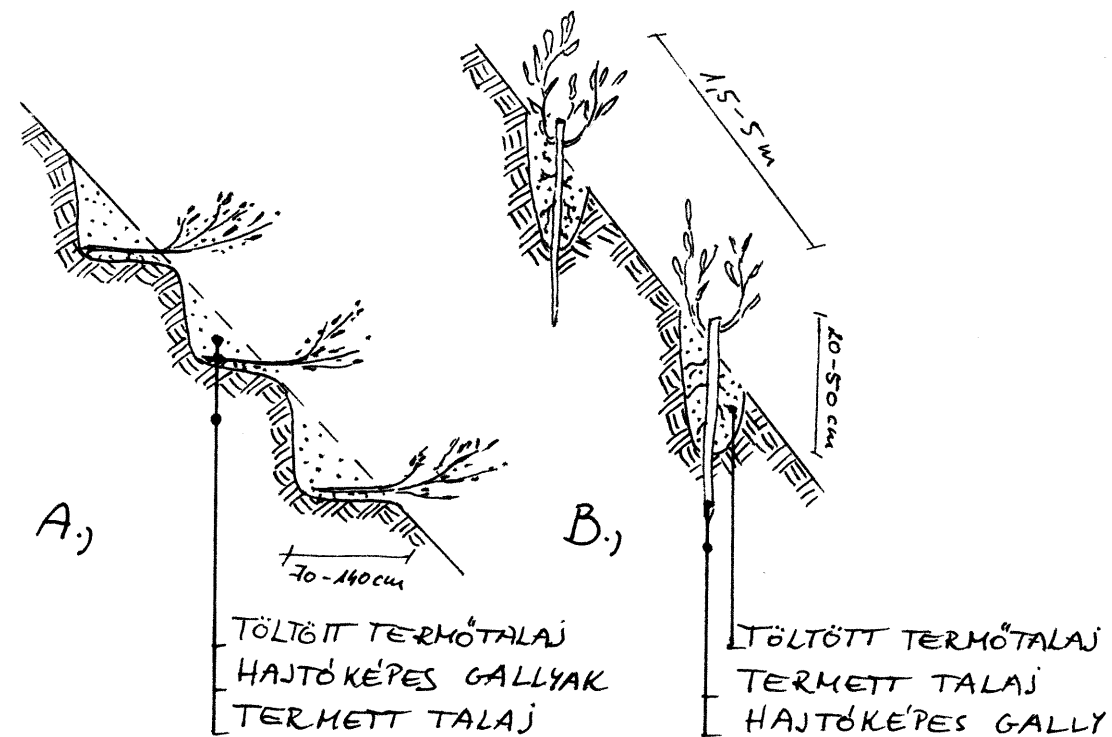


ÉLŐSÖVÉNYEK

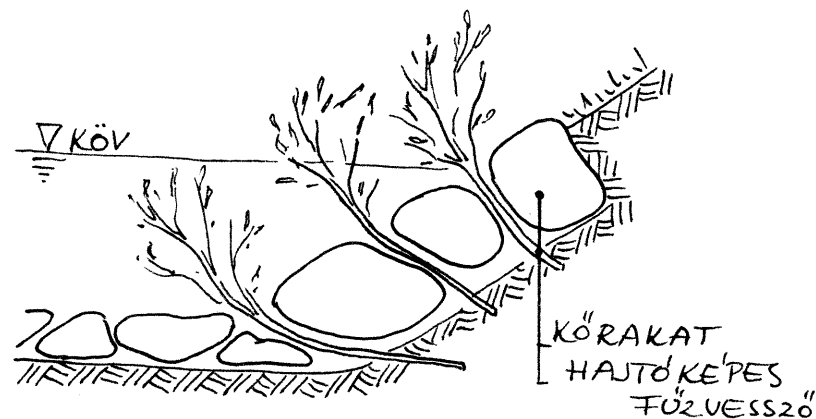


E, RÖZSELA'B BIZTOSÍTÁSA KÖRÁKAT ÉS FÜZDUGVÁNYOZÁS KOMBINÁCIÓJÁVAL

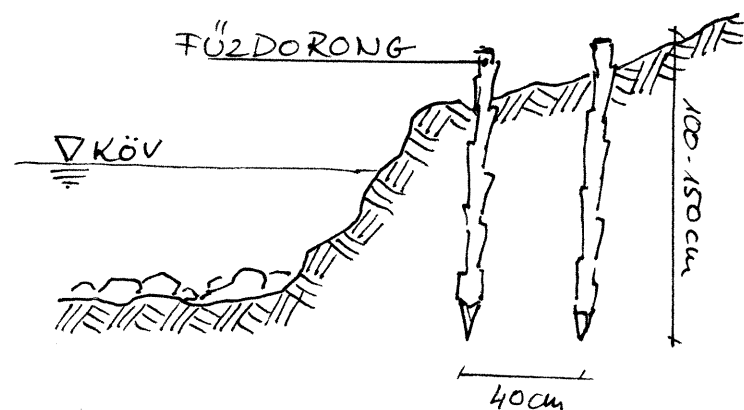


F, ÉLŐ DORONGFAL

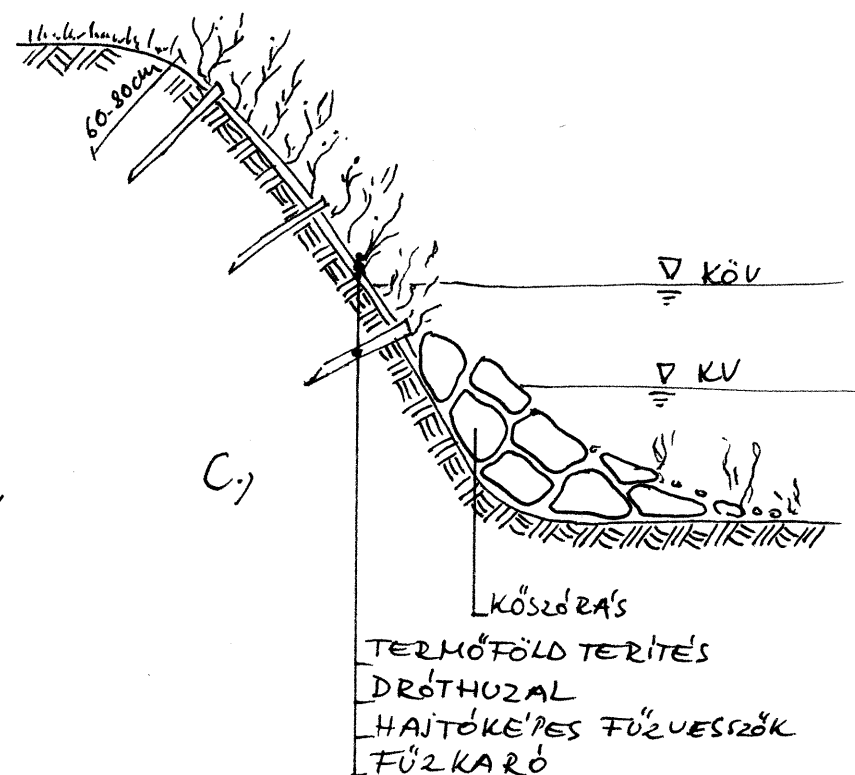


G, ÉLŐ FENEKKÜSZÖBÖK

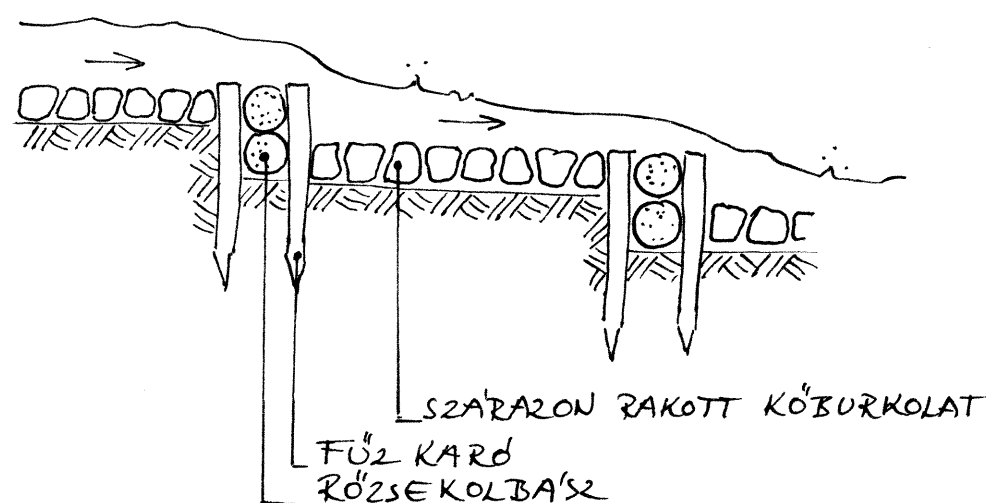

ÉLŐ RÖZSETERÍTÉS

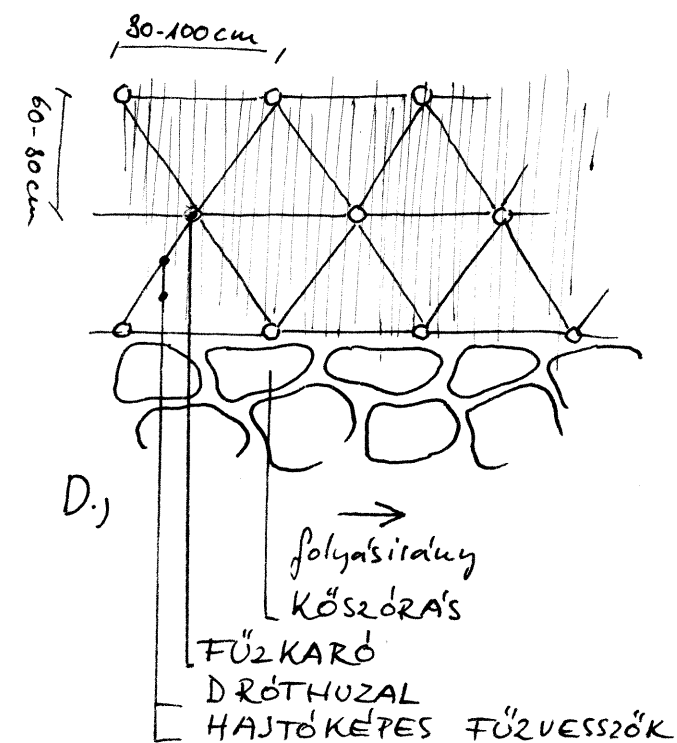



H, ÉLŐ SÖVÉNYSAR- KANTYÚ

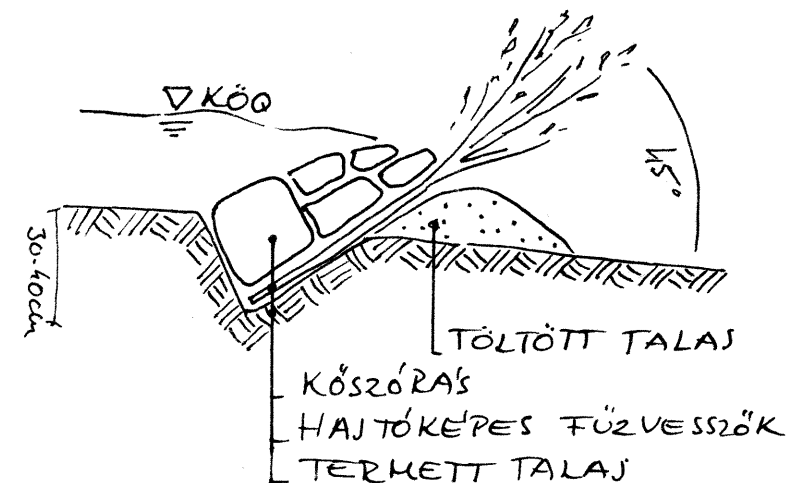



10. MELLEKLET

BIOTECHNIKAI MEGOLDÁSOK A PATAKMEGER
HELYREÁLLÍTÁSÁRA (Szarvas 1972, Balhonyi 2009)

A., BUDAI ÚT MINTAKERESZT-
METSZETE A BARDI ÖDÖN
SÉTÁNY ÉS A HÍD UTCA
KÖZÖTT. $M=1:100$

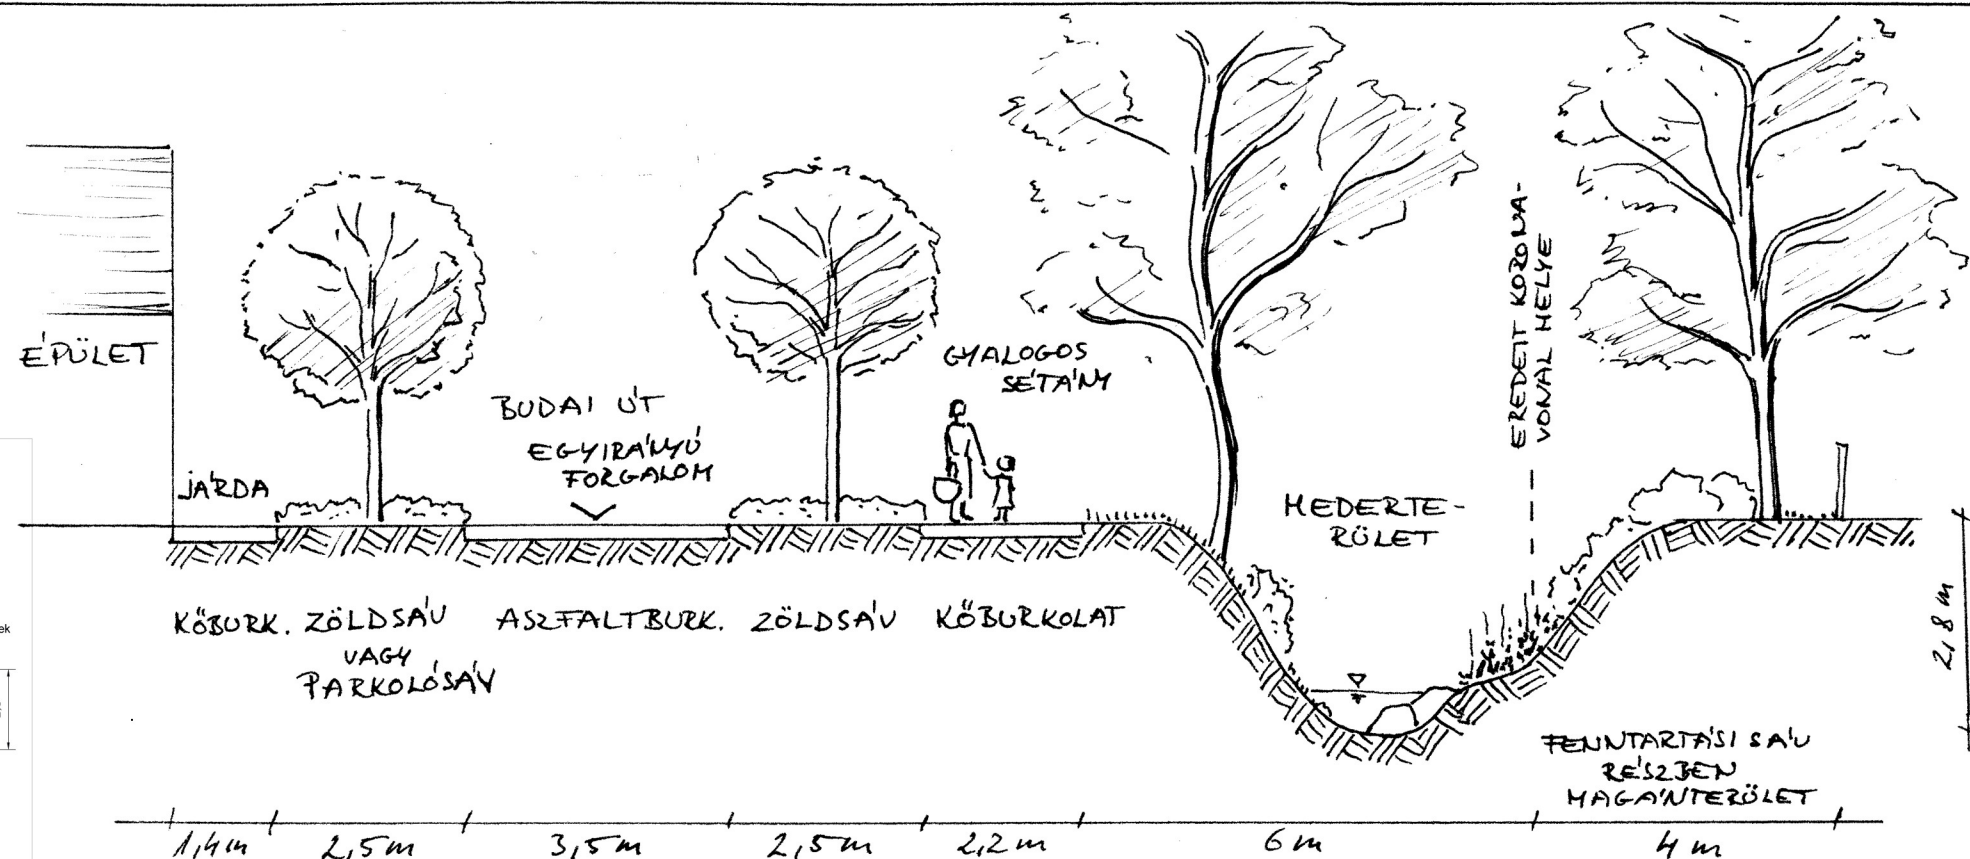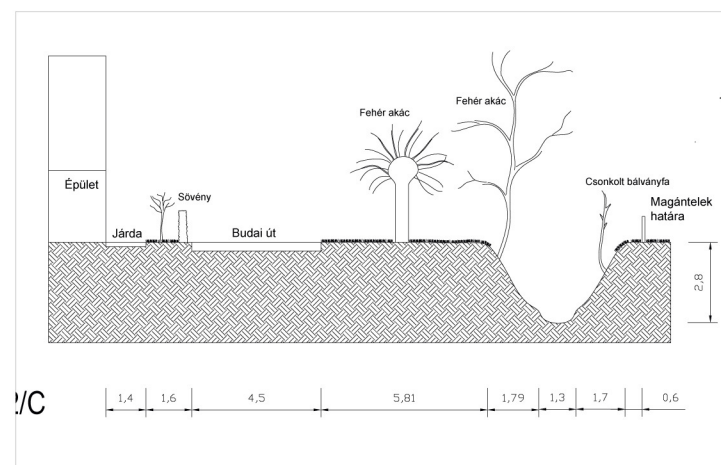

B., PILISBOROSJENŐ ÉS ÜRÖM
KÖZÖTT ÉPÜLŐ SÉTA-ÉS
KEREKPÁRÚT MINTAKERESZT-
METSZETE. $M=1:100$

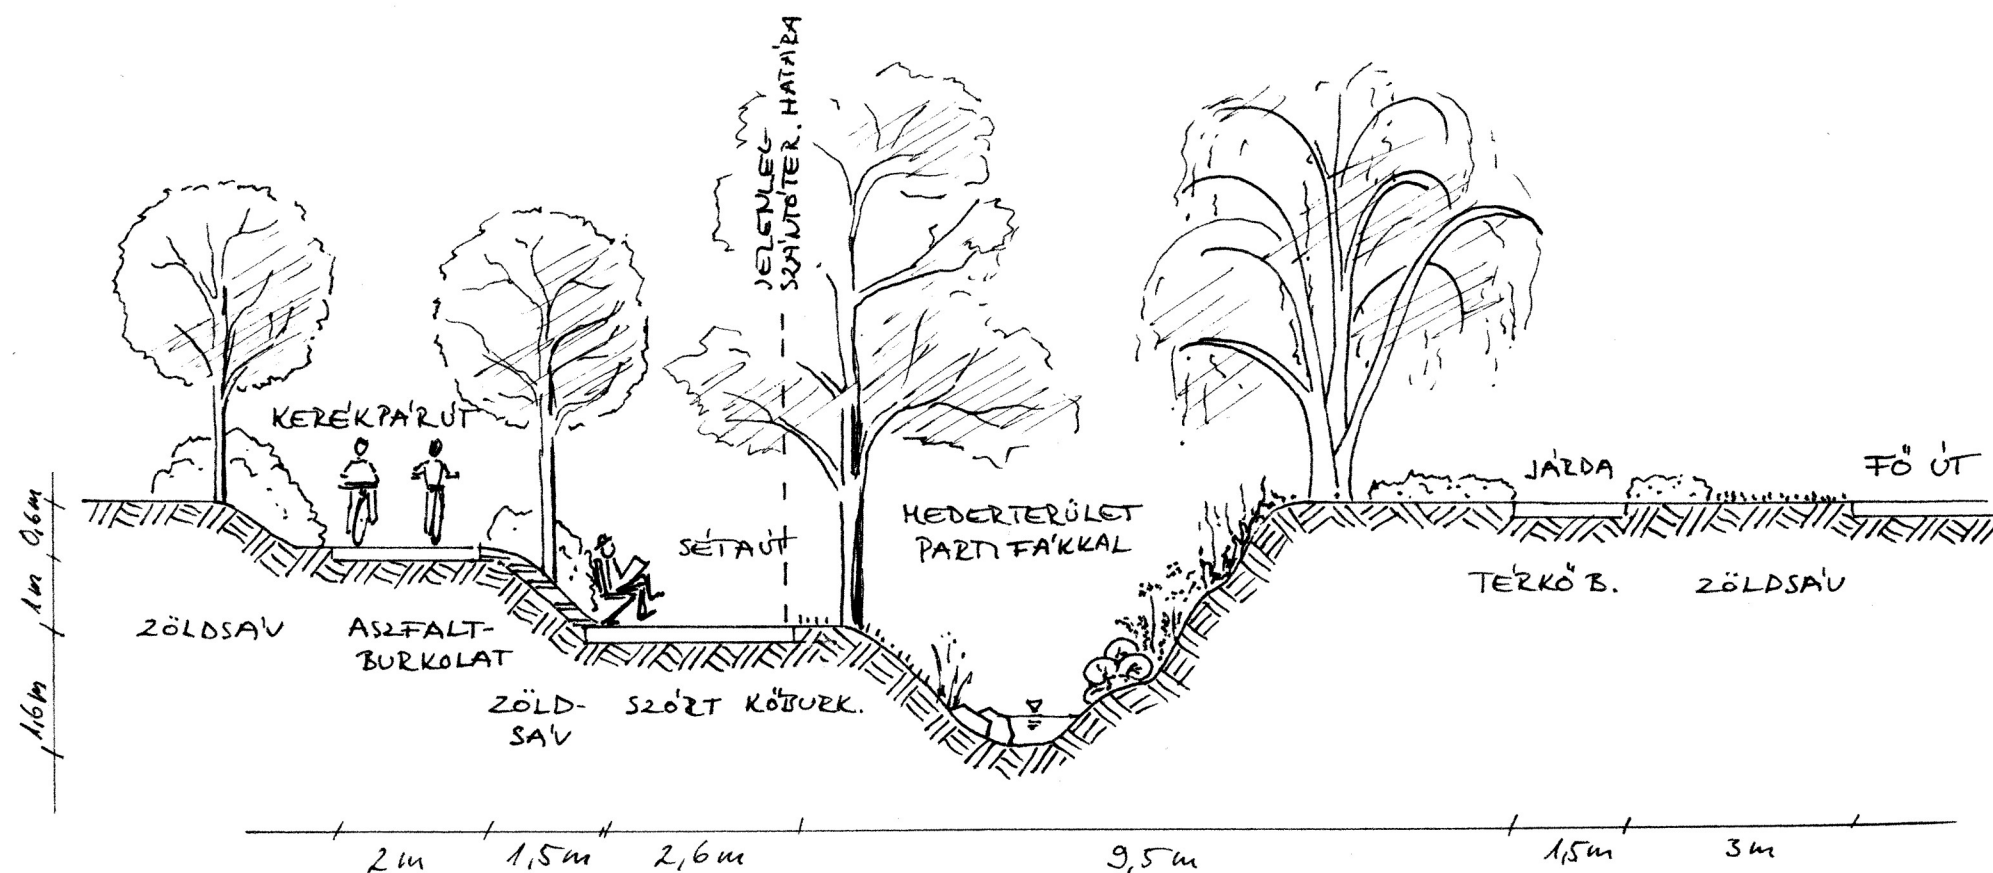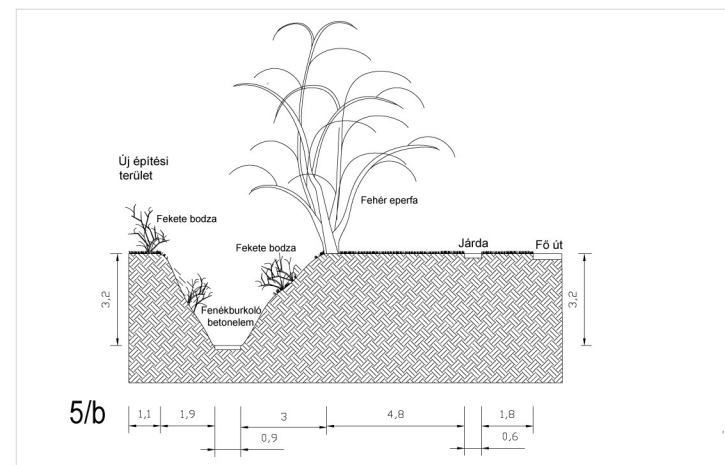


11. MELLÉKLET - VONALAS ZÖLDFELÜLETI ELEMEK MINTAKERESZTMETSZETEI

A., KOSSUTH TÉR LÁTVA NYTERVE
A FELSZÍNEEN FÜTŐ PATAK-
MEDERREL



B., PIAC TÉR ÉS BEVÁSÁRLÓUD-
VAR LÁTVA NYTERVE A BU-
DAI ÚT ÉS A BARTÓ ÖDÖN SÉ-
TÁNY CSATLAKOZÁSÁNÁL

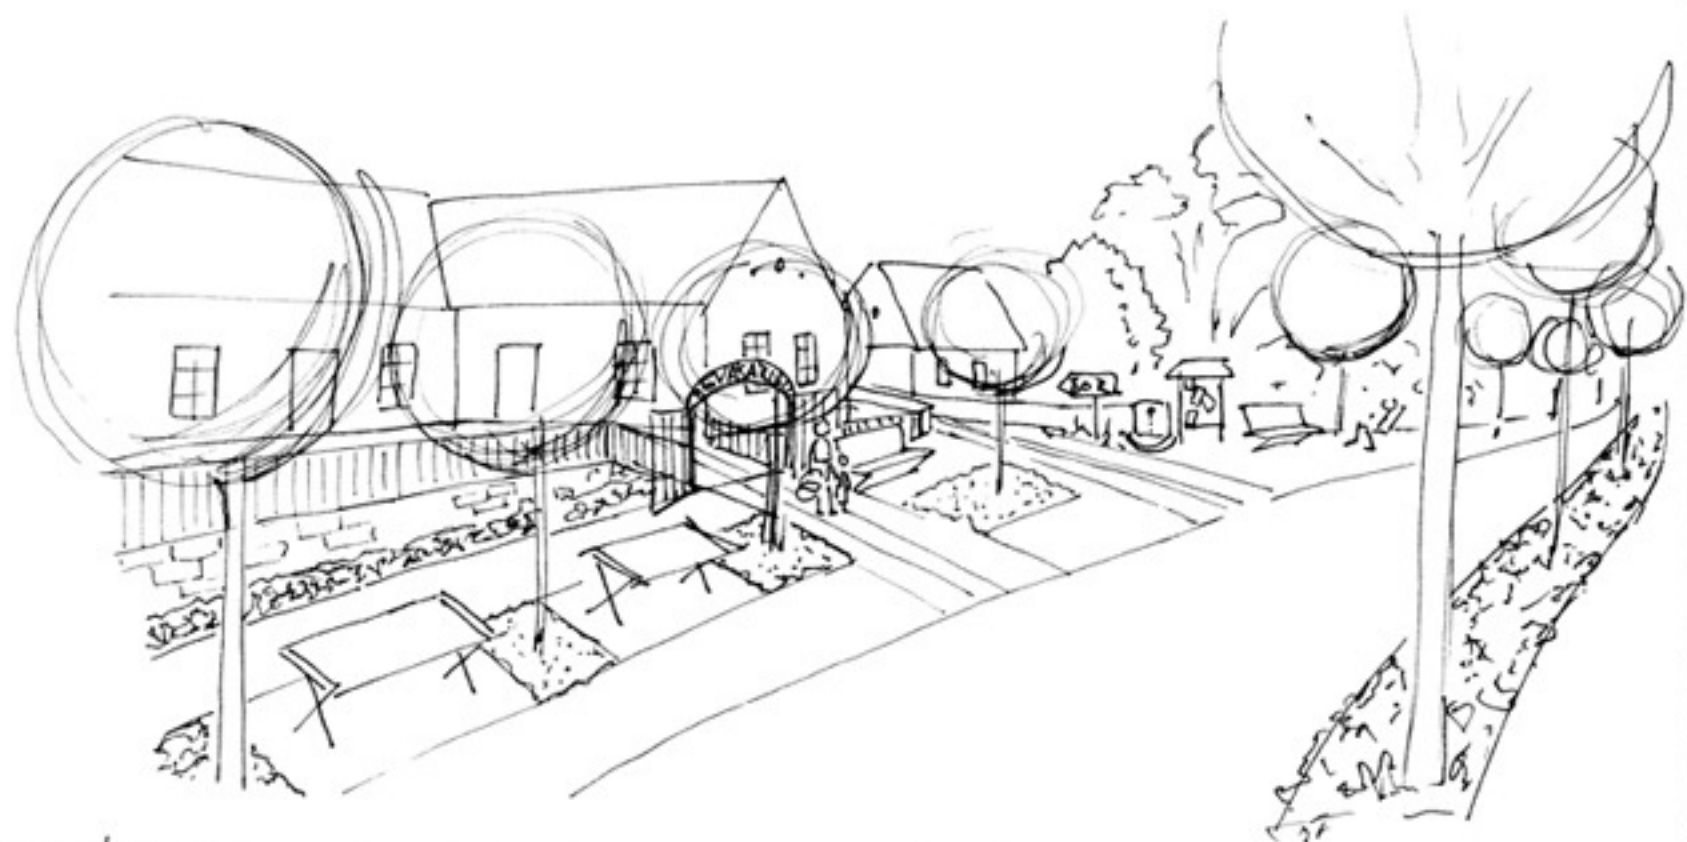

12. MELLÉKLET - ÚJ KÖZÖSSÉGI TÉREK LÁTVA NYTERVEI